



Kvartal 17

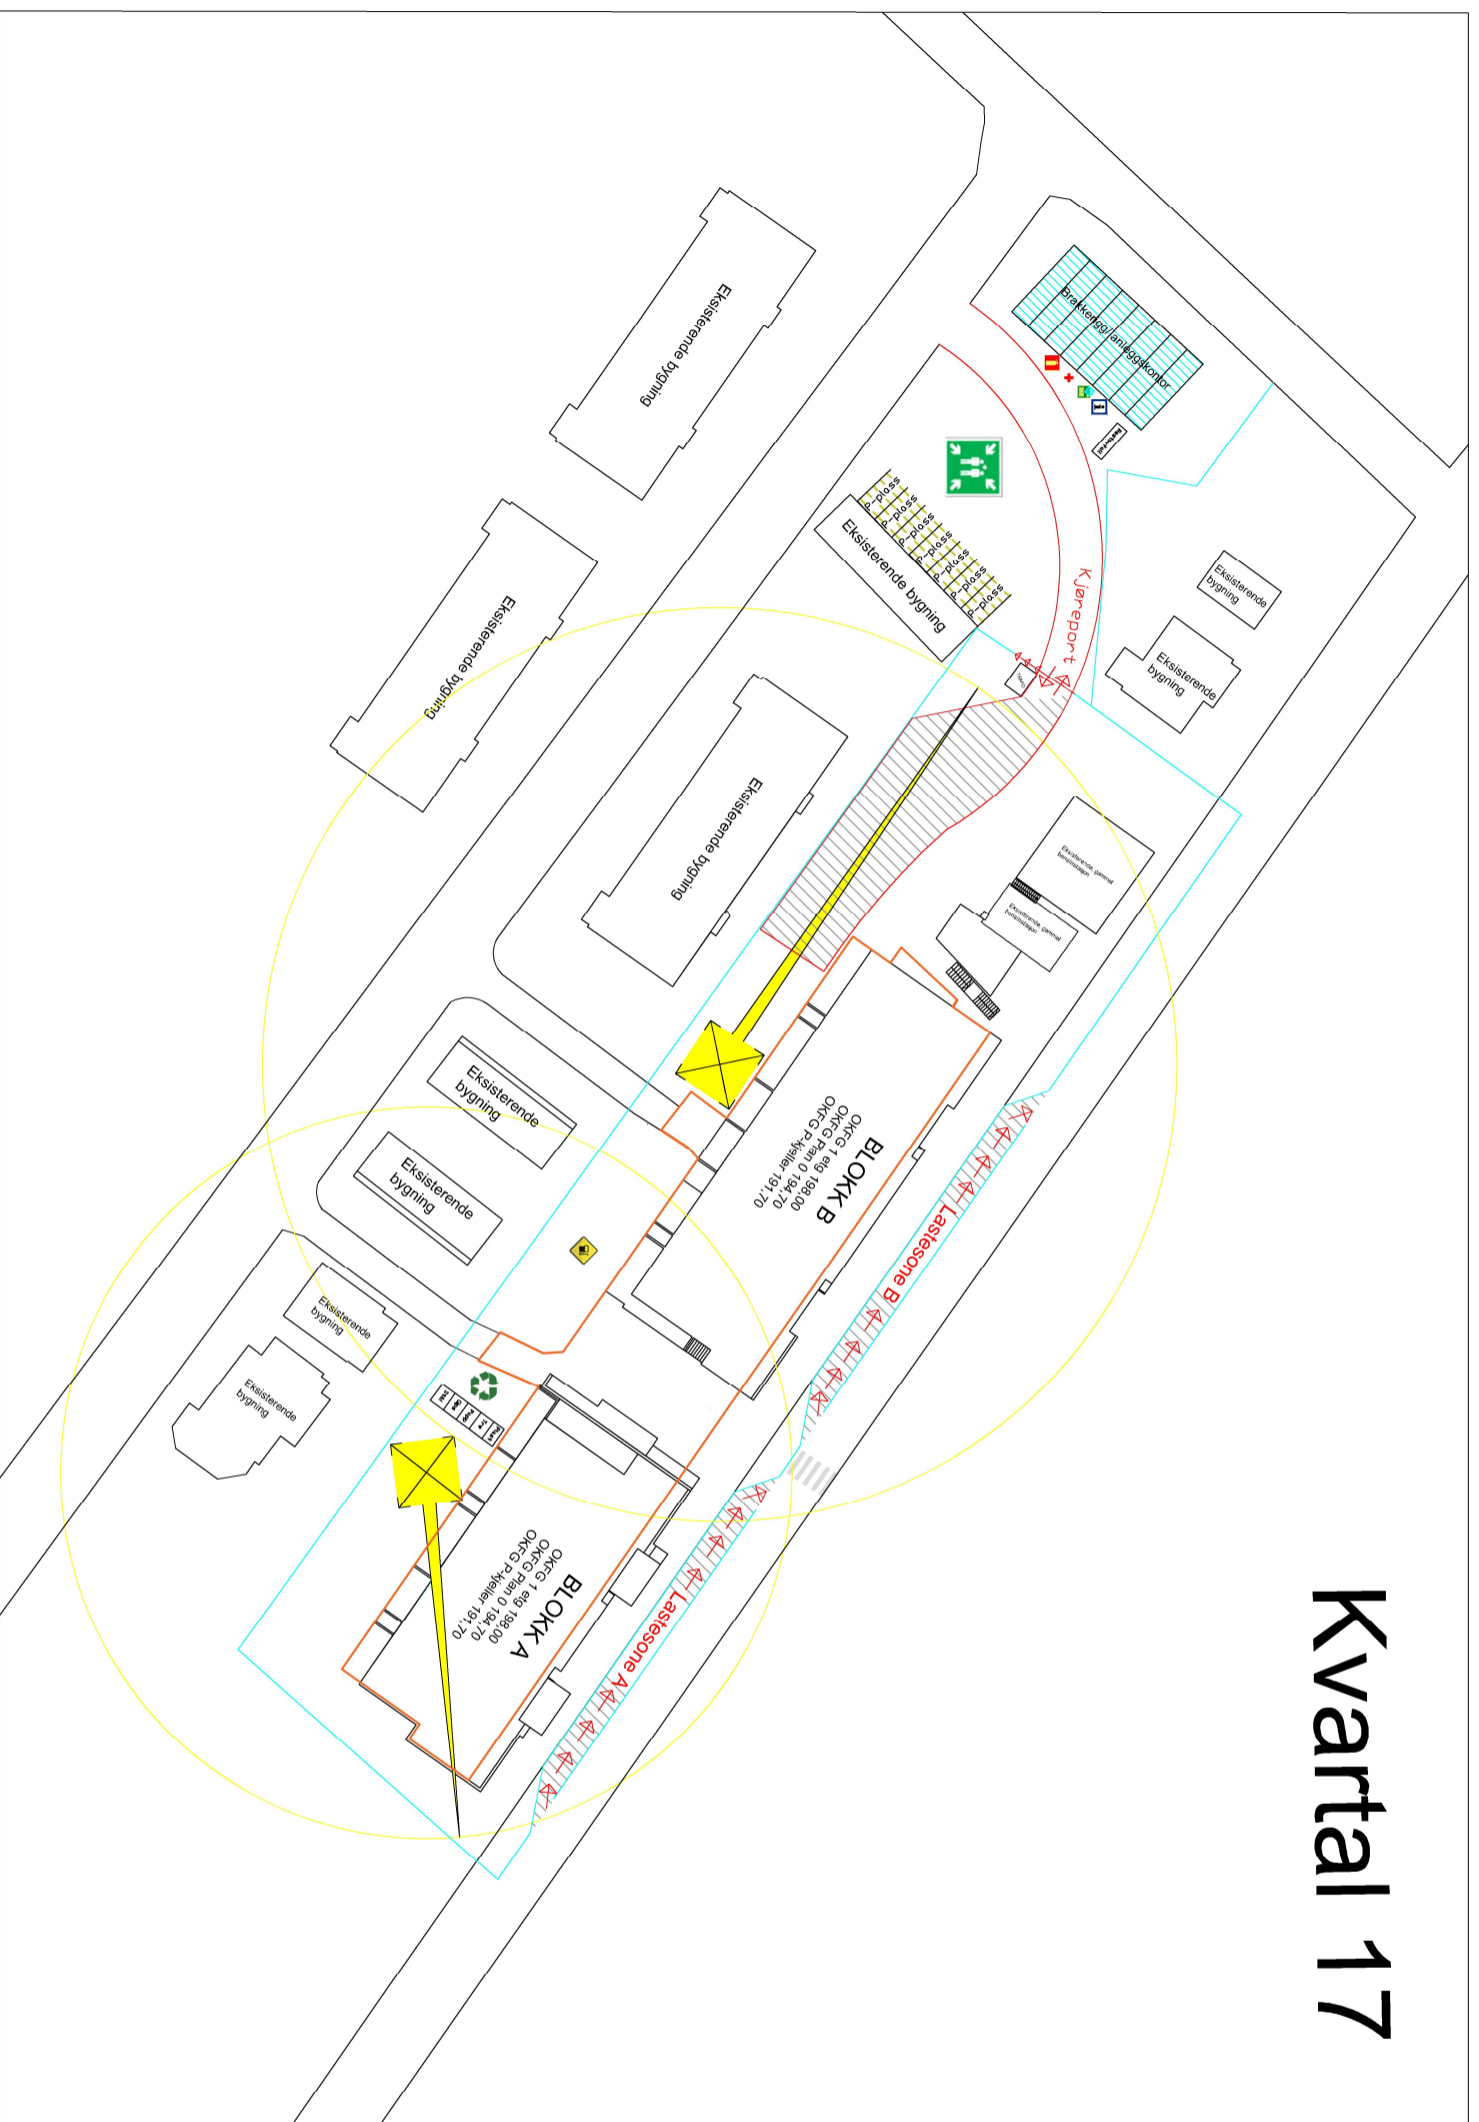

-  Brakkerigg
-  Lastesone
-  Parkering for byggeplass
-  Verktøy og lagring i containere

-  Stoffkartotek
-  Tårnkran
-  Byggejerde
-  Her finnes bare
-  HMS artikler
-  Avfallshåndtering
-  Brannslukningsapparat
-  Møteplass ved ulykke
-  Oppbevaring av drivstoff

Tegn nr:		Prosjekt nr:	
Kvartal 17		Rtd bygg	
Prosjekt: Kvartal 17		Prosjekt nr: 3650	
Entreprenør: Evensen & Evensen AS			
Tegning: Riggplan		Dok.navn:	
Dato: 09.06.2021	Wdr: HS	Kontroll: HS	Ansvarlig: JS
Revisjon:		Revisjon:	